





Wijngaardstraat
Sint-Janslaan
Vlamingenstraat

KORTRIJK

Sint-Janslaan 2, bus 0016


opp. AW : 57.89 m²
opp. terras : 4.90 m²

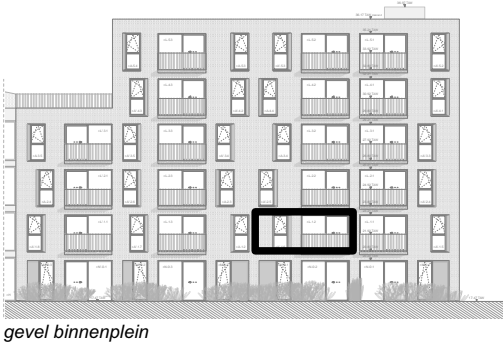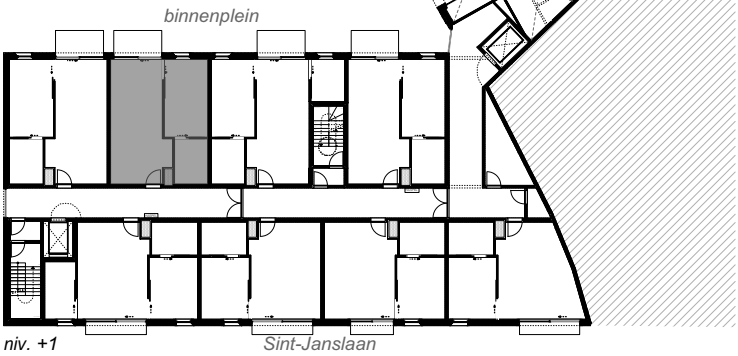

ARCHITECT : **NERO bvba**
Sint-Markoenstraat 28
9032 Wondelgem
www.nero.be



EEN REALISATIE VAN :

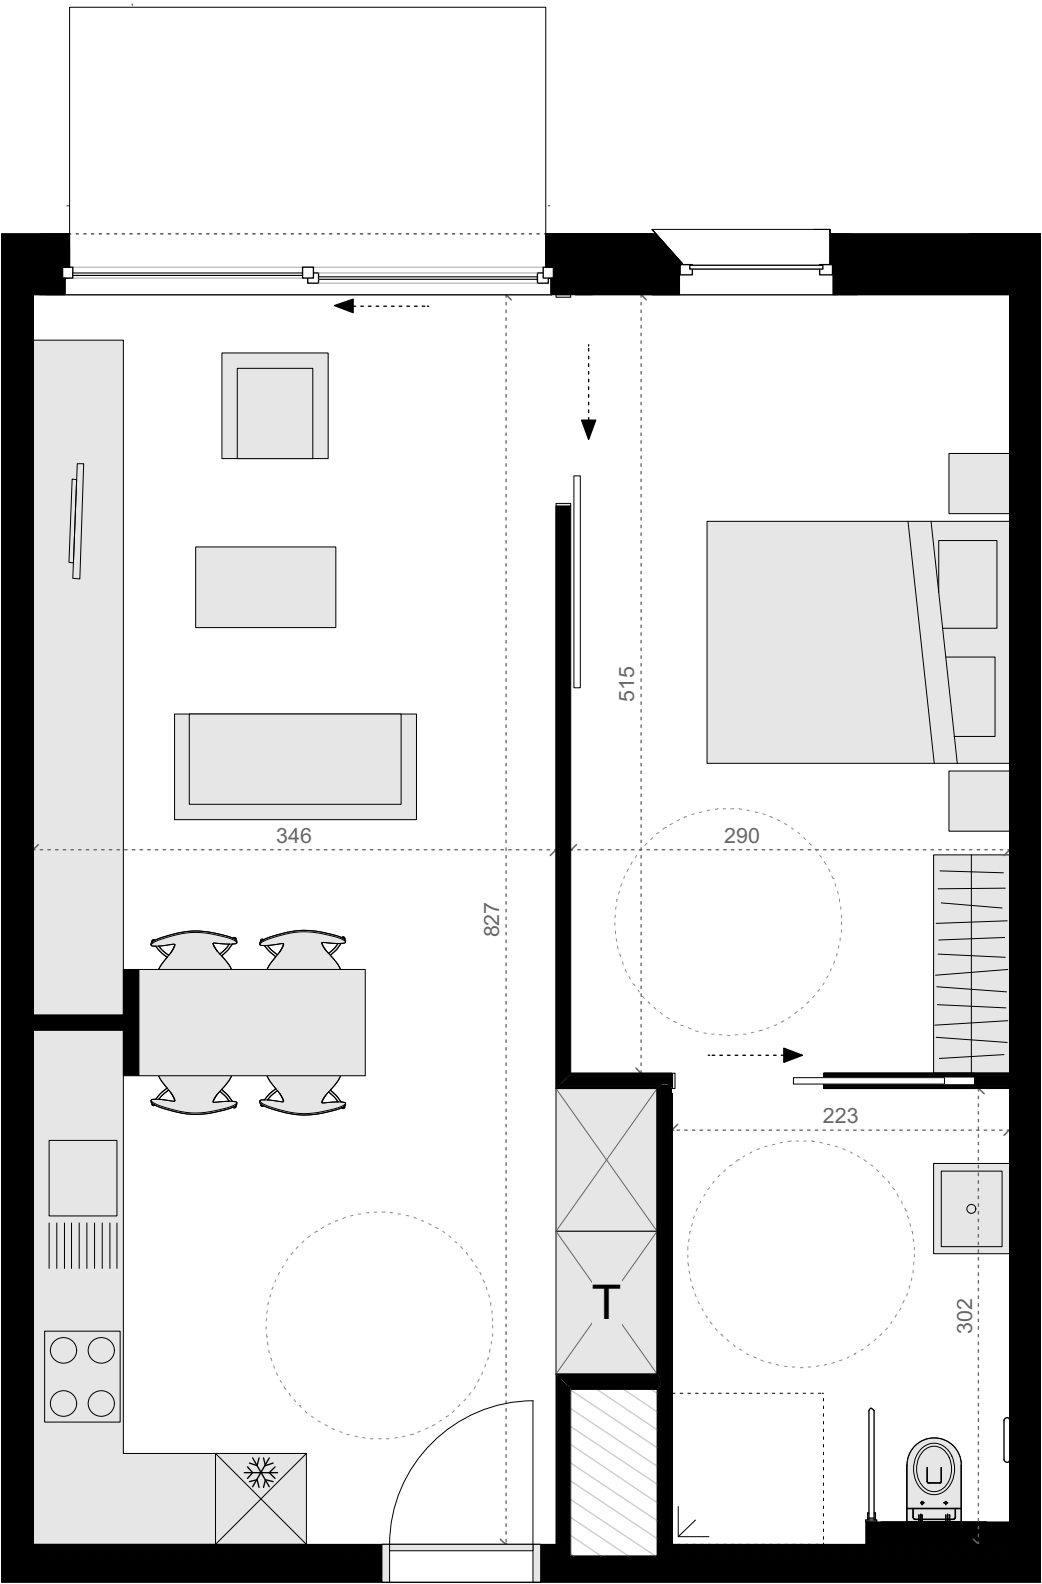

0 1 2m



- Dit plan en de afmetingen zijn indicatief en onderhevig aan wijzigingen in het kader van het bouwproces
- Het meubilair, inclusief ingemaakte kasten, zijn niet inbegrepen en worden louter ter illustratie afgebeeld, met uitzondering van ingebouwde kast technieken (T) waar voorzien