




Wijngaardstraat
Sint-Janslaan
Vlamingenstraat

KORTRIJK

Wijngaardstraat 48, bus 0025

opp. AW : 52.14 m²
opp. terras : 4.88 m²

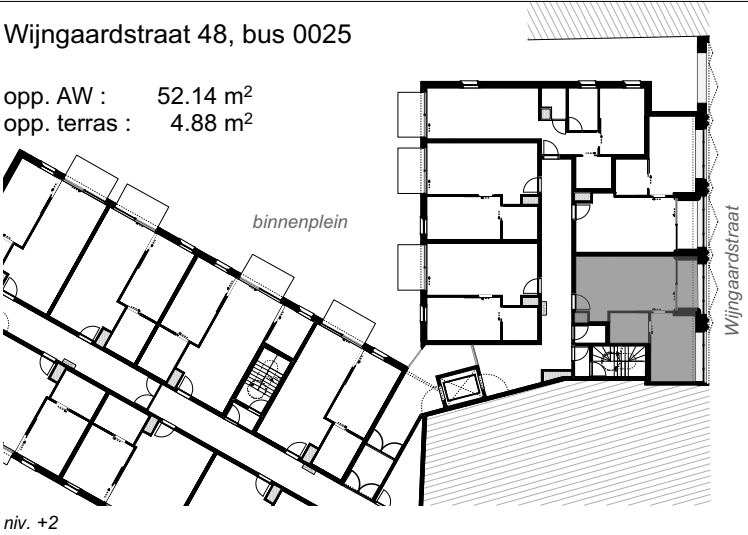


gevel Wijngaardstraat

ARCHITECT : **NERO bvba**
Meulestedekaai 39a
9000 Gent
www.nero.be



EEN REALISATIE VAN :

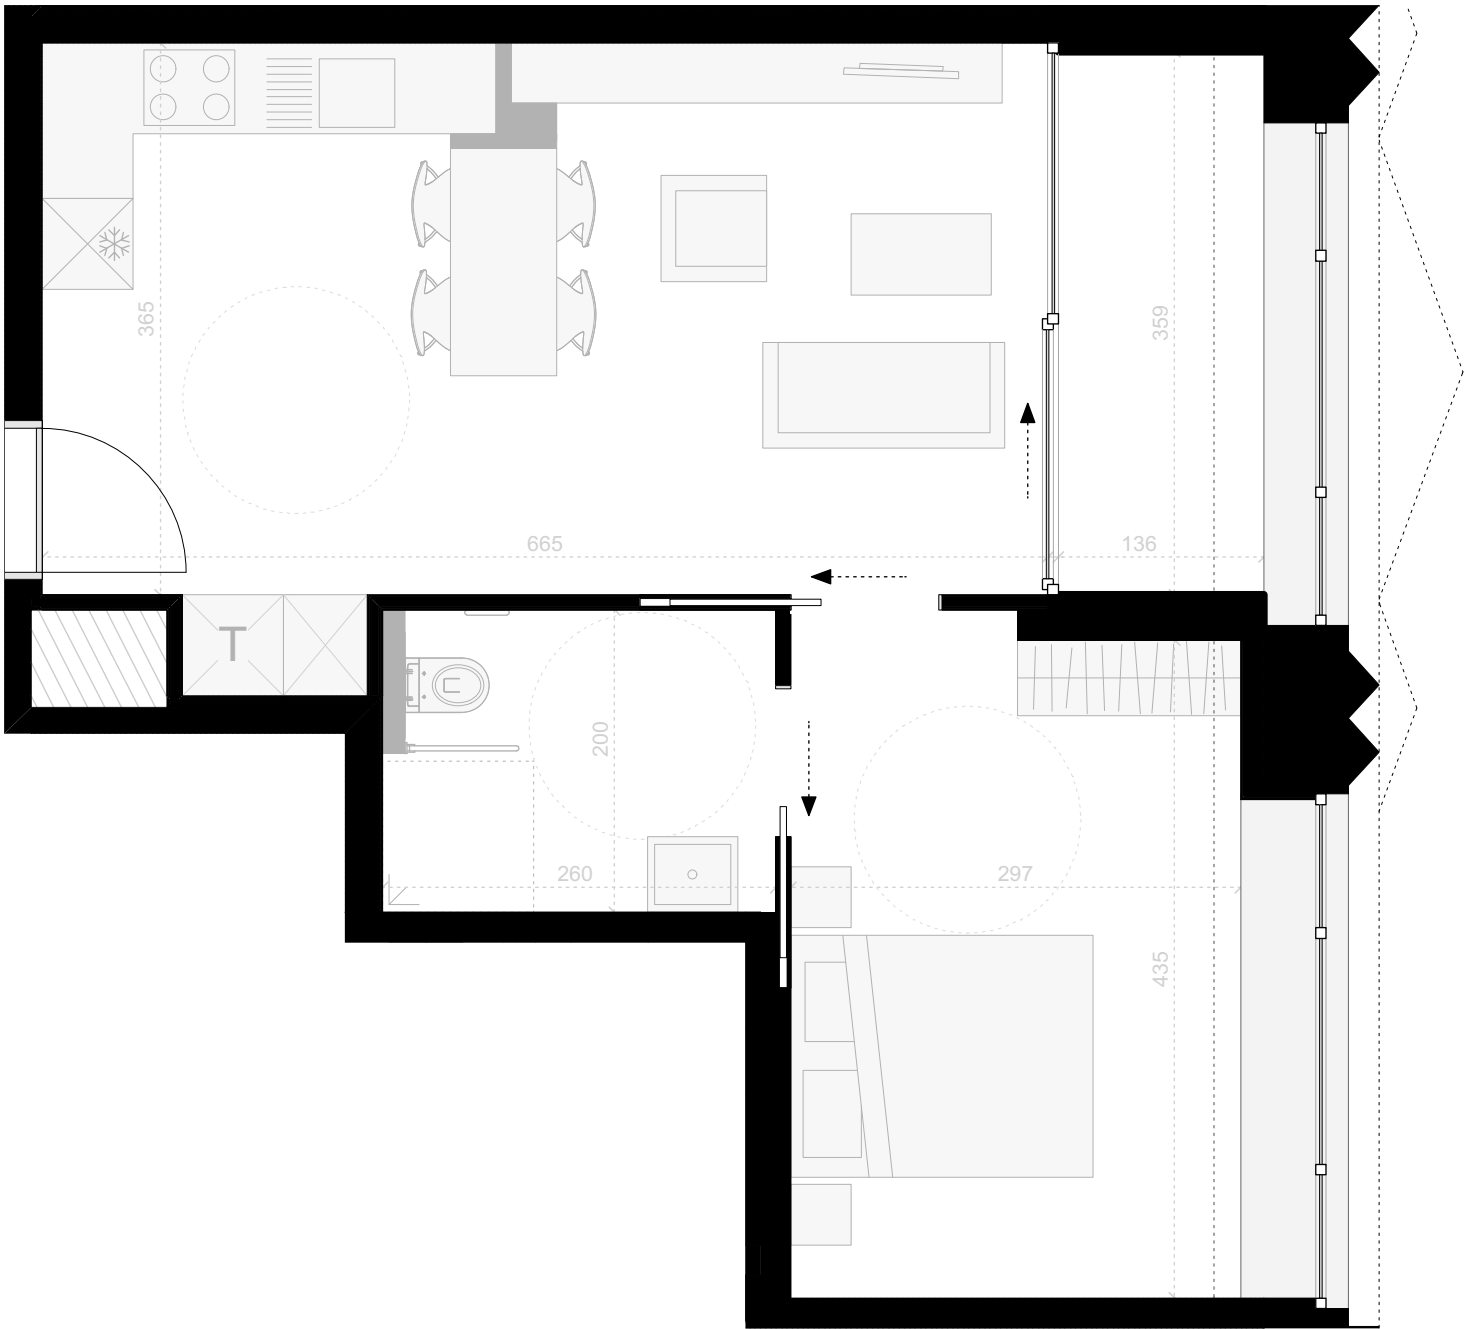

- Dit plan en de afmetingen zijn indicatief en onderhevig aan wijzigingen in het kader van het bouwproces
- Het meubilair, inclusief ingemaakte kasten, zijn niet inbegrepen en worden louter ter illustratie afgebeeld, met uitzondering van ingebouwde kast technieken (T) waar voorzien